



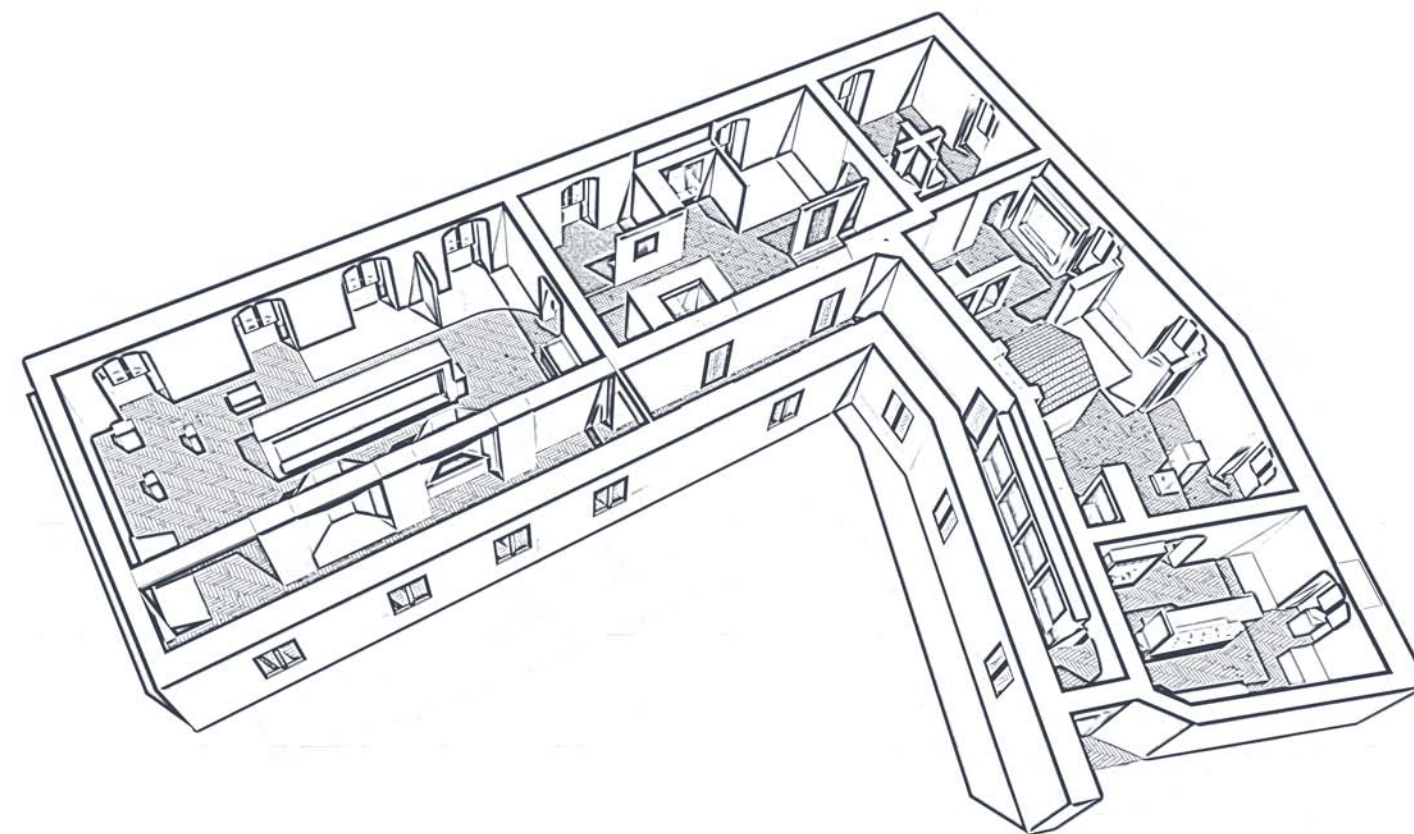

GÖDÖLLŐI VÁROSI MÚZEUM

HELYTÖRTÉNETI KIÁLLÍTÁS

GÖDÖLLŐI VÁROSI MÚZEUM - HELYTÖRTÉNETI KIÁLLÍTÁS - ALAPRAJZ - m 1:100

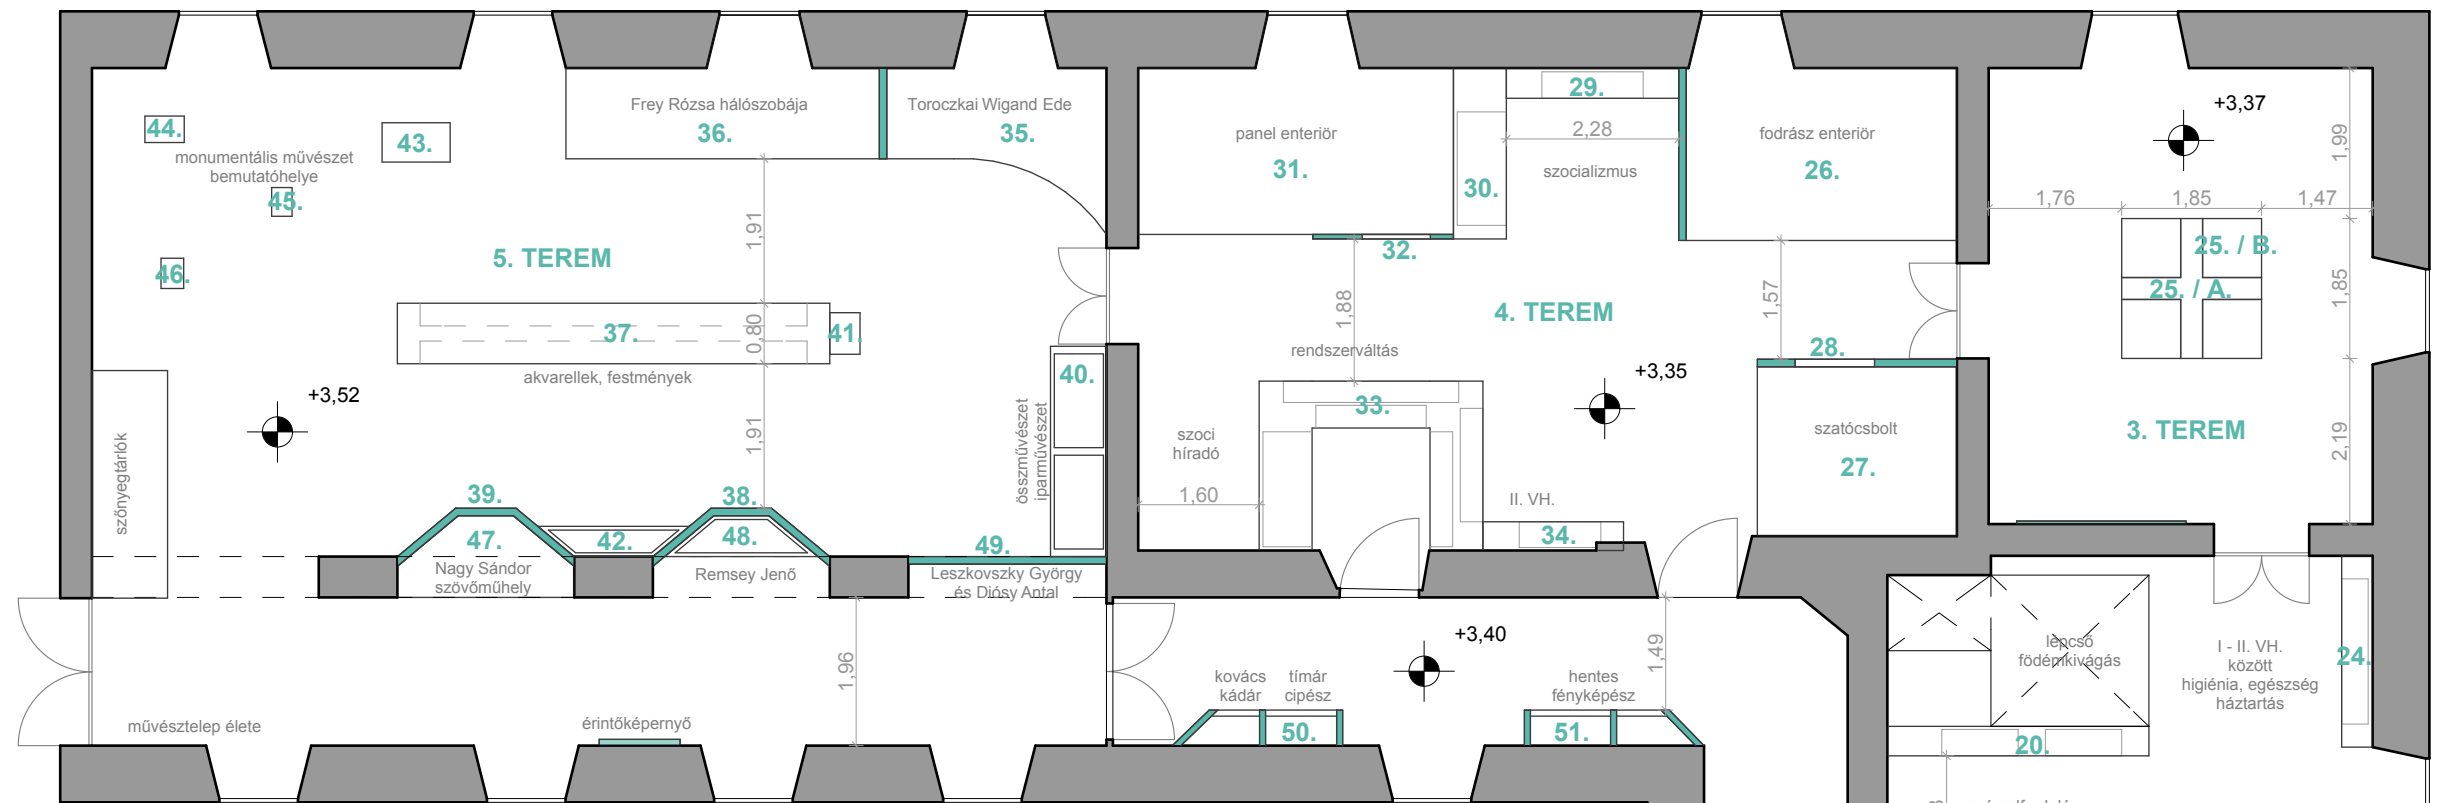

ELEMLISTA:

1. TEREM

- Változó szélességű (0,38, 0,54, 0,68) 2,50 m magas vitrin
üvegezés parapetje: 0,40, magassága: 1,80
- 0,74 x 3,58 / 80 -100 tárló,
2 üveg betéttel (1,64 x 0,65)
- 0,70 x 1,05 / 70 posztamens
- 0,50 x 0,54 / 1,10 posztamens
- 0,78 x 1,83 / 0,11 dobogó
- 0,62 x 2,71 / 0,80 posztamens,
0,62 x 2,71 / 1,7 üvegezéssel
körülötte 10 cm-es épített gipszkartonfal
- 0,60 x 1,34 / 0,11 dobogó
- 0,32 x 1,74 / 2,50 vitrin,
üvegezés parapetje: 0,40, magassága: 1,80
- 0,50 x 0,54 / 1,10 posztamens
- 0,32 x 1,70 / 2,50 vitrin,
üvegezés parapetje: 0,40, magassága: 1,80
- 0,50 x 0,50 / 1,10 posztamens

2. TEREM

- 0,69 x 2,12 / 2,50 vitrin
üvegezés parapetje: 0,40, magassága: 1,80
- 0,38 x 0,97 / 2,50 beépített vitrin
üvegezés parapetje: 0,40, magassága: 1,80
- 0,70 x 0,70 / 0,20 dobogó
rajta üveg tárló 2,00 magas
- 0,33 x 2,30 / 2,50 vitrin
üvegezés parapetje: 0,40, magassága: 1,80
- 0,75 x 1,04 / 0,11 - 0,70 bemélyedés
a 0,50 széles álfalba
- 0,50 széles változó méretű vitrinek
üvegezés parapetje: 0,40, magassága: 1,80
- 0,40 x 1,82 / 0,11 dobogó

- változó méretű 0,11 - 2,20 magas üvegezés
bemélyedés a 0,50 széles álfalba
- 0,39 x 3,46 / 2,50 vitrin
üvegezés parapetje: 0,40, magassága: 1,80
- 0,23 x 1,37 / 2,50 vitrin
üvegezés parapetje: 0,40, magassága: 1,80
- 2,06 x 3,72 / 0,11 dobogó
- 0,37 x 2,06 / 2,50 vitrin
üvegezés parapetje: 0,40, magassága: 1,80
- 0,41 x 2,16 / 2,50 vitrin
üvegezés parapetje: 0,40, magassága: 1,80

3. TEREM

25. / A. 0,29 x 1,85 / 2,00 fal - 2 db
25. / B. 0,78 x 0,78 / 0,45 dobogó / ülőhely 4 db

4. TEREM


- 2,28 X 3,58 / 0,11 dobogó
- 2,24 x 2,64 / 0,11 dobogó
- 10-es fal, benne egy 1,00 műtárgy ajtó
- 0,40 x 2,28 / 2,50 vitrin
üvegezés parapetje: 0,40, magassága: 1,80
- 0,70 x 2,26 / 2,50 vitrin
üvegezés parapetje: 0,40, magassága: 1,80
- 2,20 x 2,40 / 0,11 dobogó
- 6 cm-es fal, benne 0,90 széles üvegezés
parapetje: 0,90, magassága: 1,60
- 0,62 széles, 2,50 magas vitrin-falak
üvegezés parapetje: 0,40, magassága: 1,80
- 0,38 x 1,86 / 2,50 vitrin
üvegezés parapetje: 0,40, magassága: 1,80

5. TEREM


- változó méretű 0,11 magas dobogó
- változó méretű 0,11 magas dobogó
mélysége a falig: 1,20
- 0,80 széles fal, két hosszoldalon
0,30 mély bemélyedés
parapetje: 0,40, magassága: 1,80
- 0,10 fal változó méretben
- 0,10 fal változó méretben
- 0,74 x 2,78 / 80 -100 tárló,
2 üveg betéttel (1,24 x 0,65)
- 0,55 x 0,40 / 1,10 posztamens
trapéz formájú tárló
- 0,90 x 0,52 / 0,60 posztamens
- 0,52 x 0,35 / 1,10 posztamens
- 0,27 x 0,38 / 1,10 posztamens
- 0,30 x 0,40 / 1,10 posztamens
- változó méretű 0,11 magas dobogó
trapéz formájú tárló
- 0,10 fal


6. FOLYOSÓ

- változó méretű, tolaajtóval felszerelt
2,50 magas vitrin
- változó méretű, tolaajtóval felszerelt
2,50 magas vitrin
- 0,35 x 4,47 / 2,50 vitrin
üvegezés parapetje: 0,40,
magassága: 1,80
- gipszkarton álfal 0,50 széles
2,40 magas boltozatos falnyílással

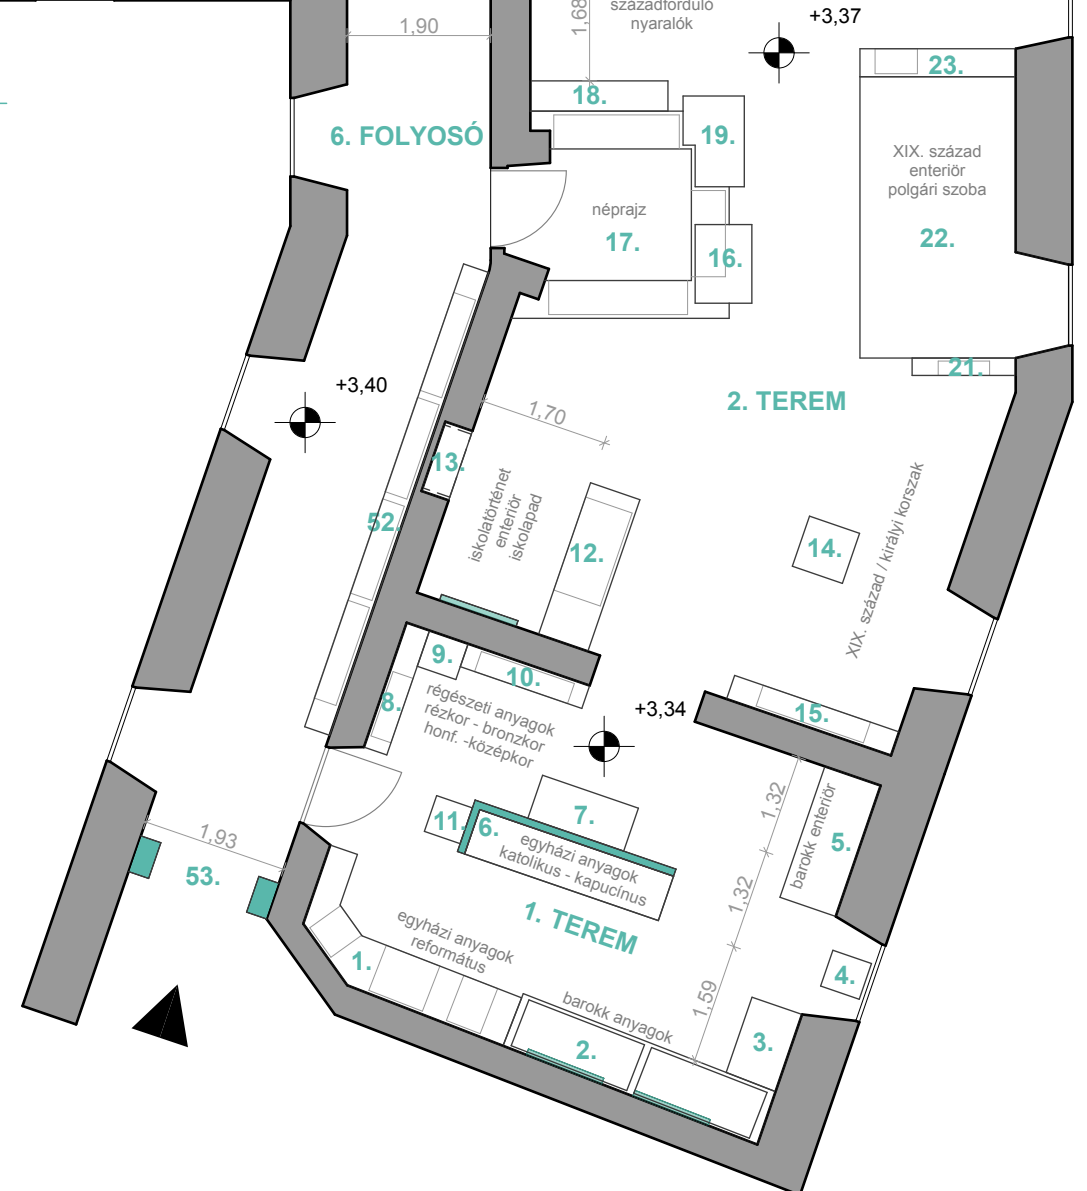



GÖDÖLLŐI VÁROSI MÚZEUM - HELYTÖRTÉNETI KIÁLLÍTÁS - KÖZLEKEDÉSI ÚTVONALAK / MENETIRÁNY

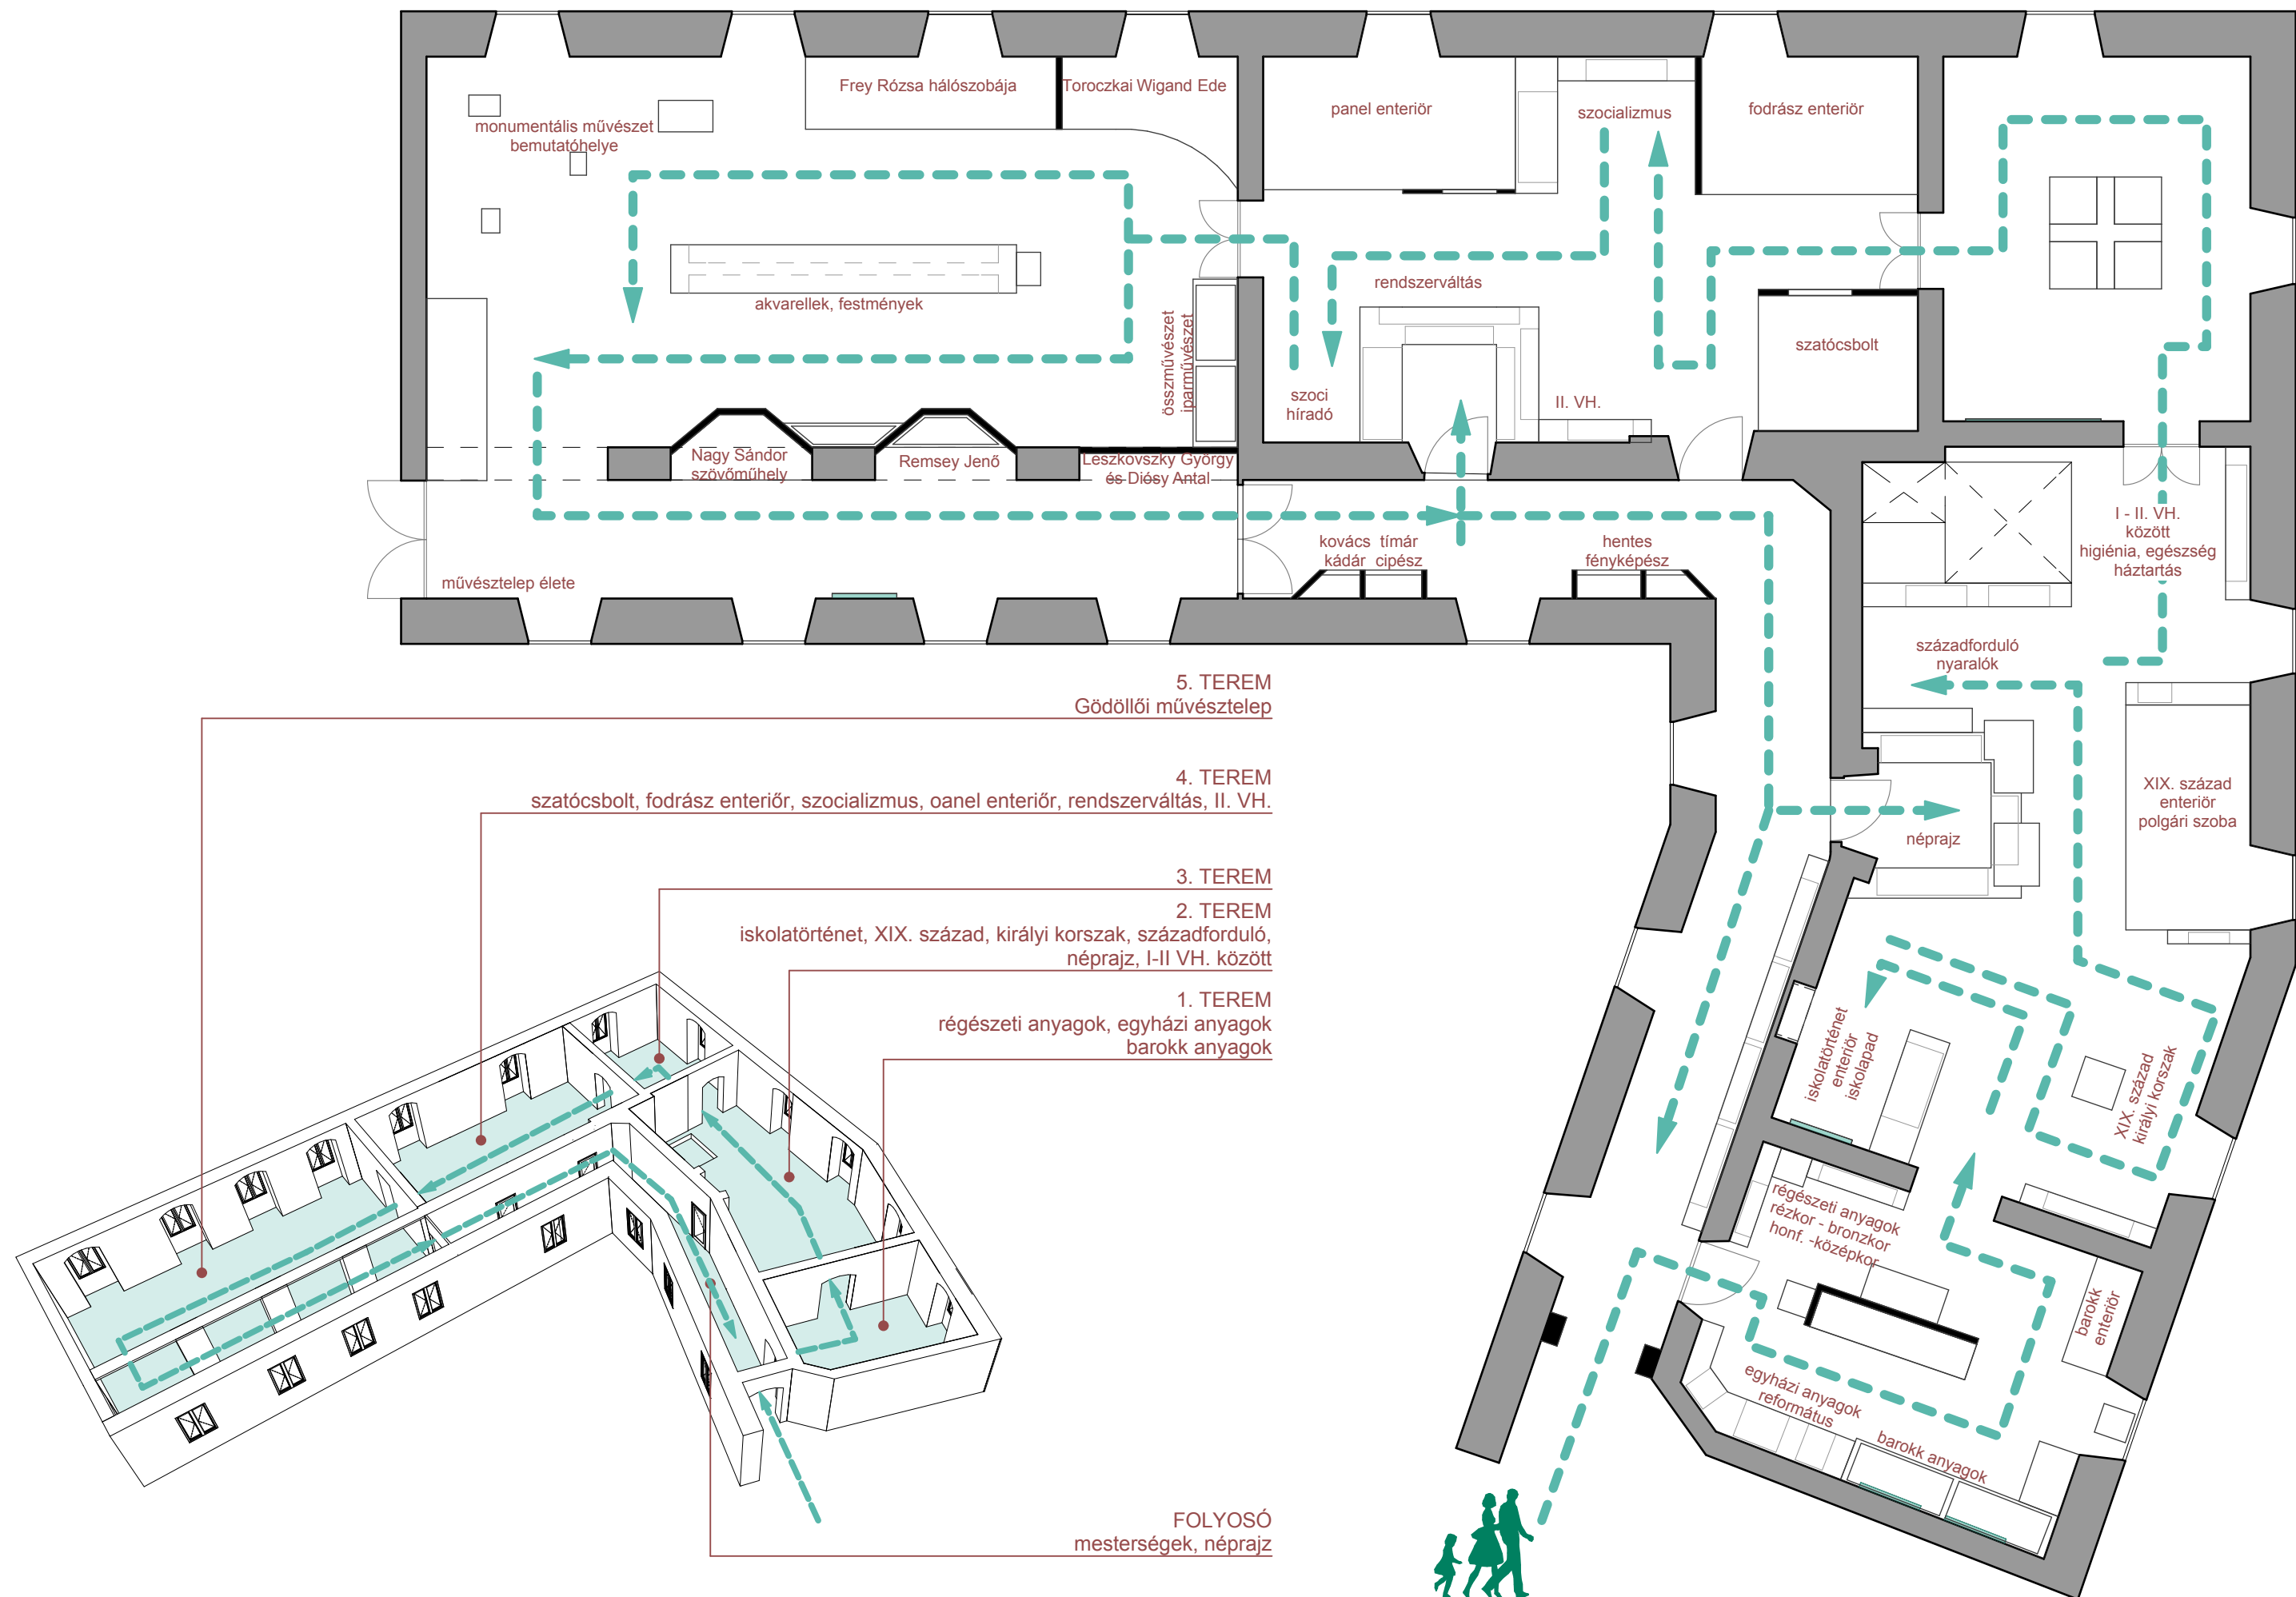

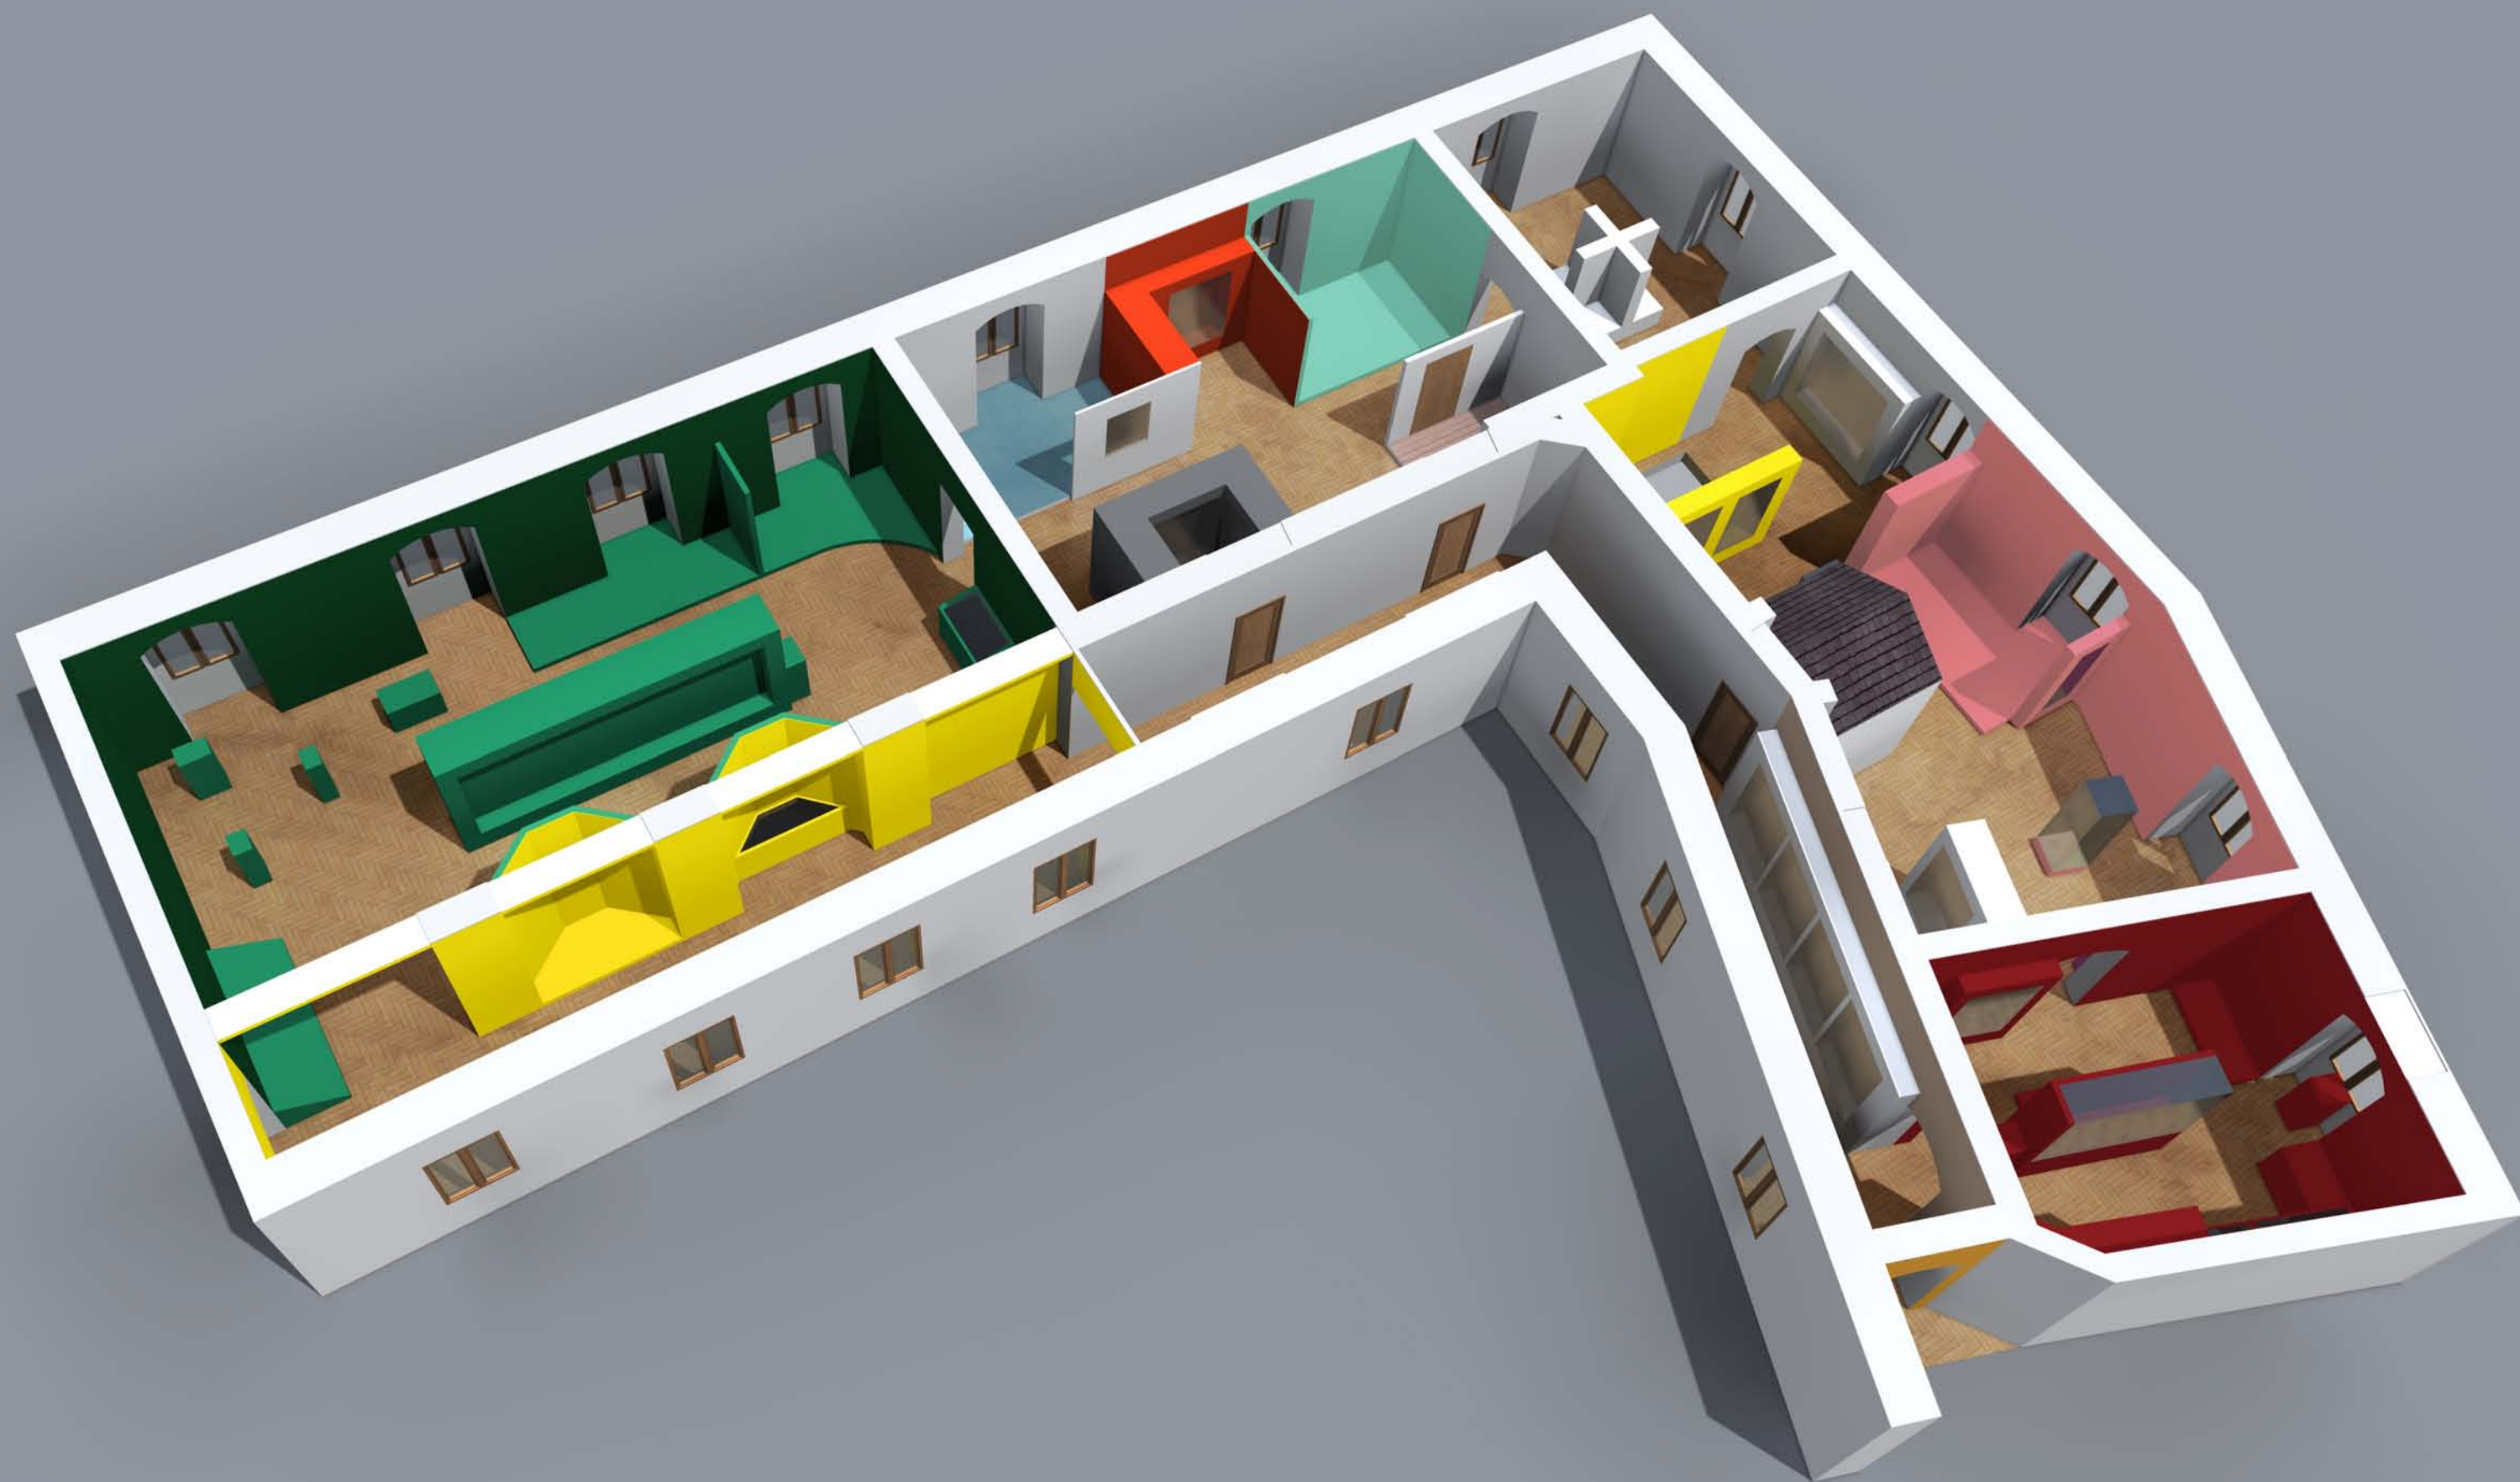

1. Terem

- régészeti anyagok /rézkor, bronzkor, honfoglalás, középkor/
- egyházi anyagok /katolikus, kapucínus, református/
- barokk anyagok, enteriőr

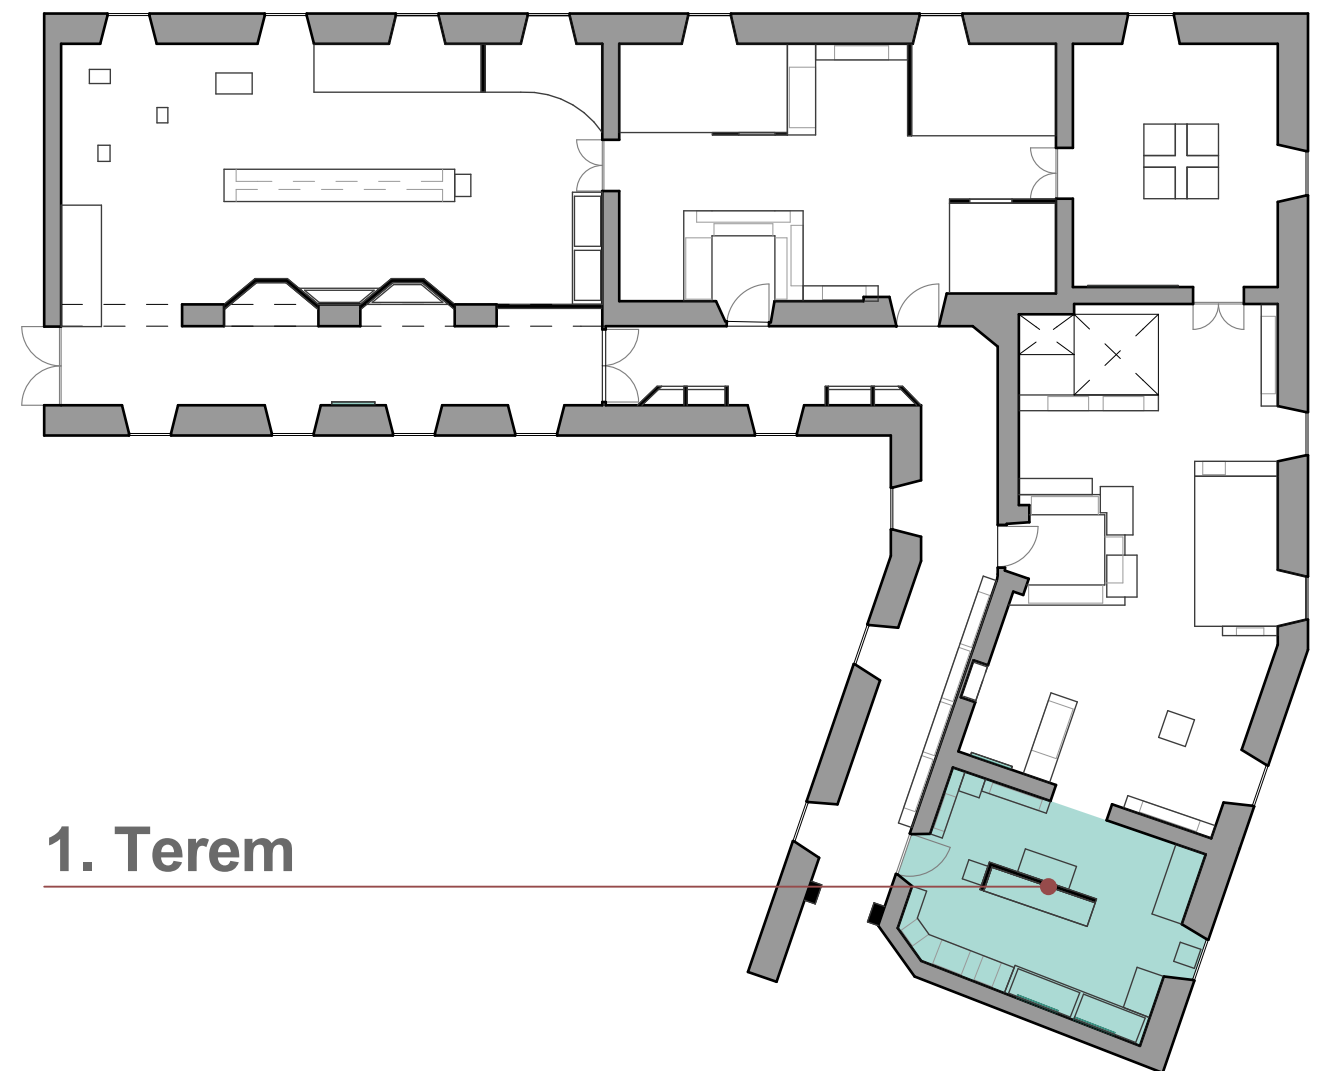
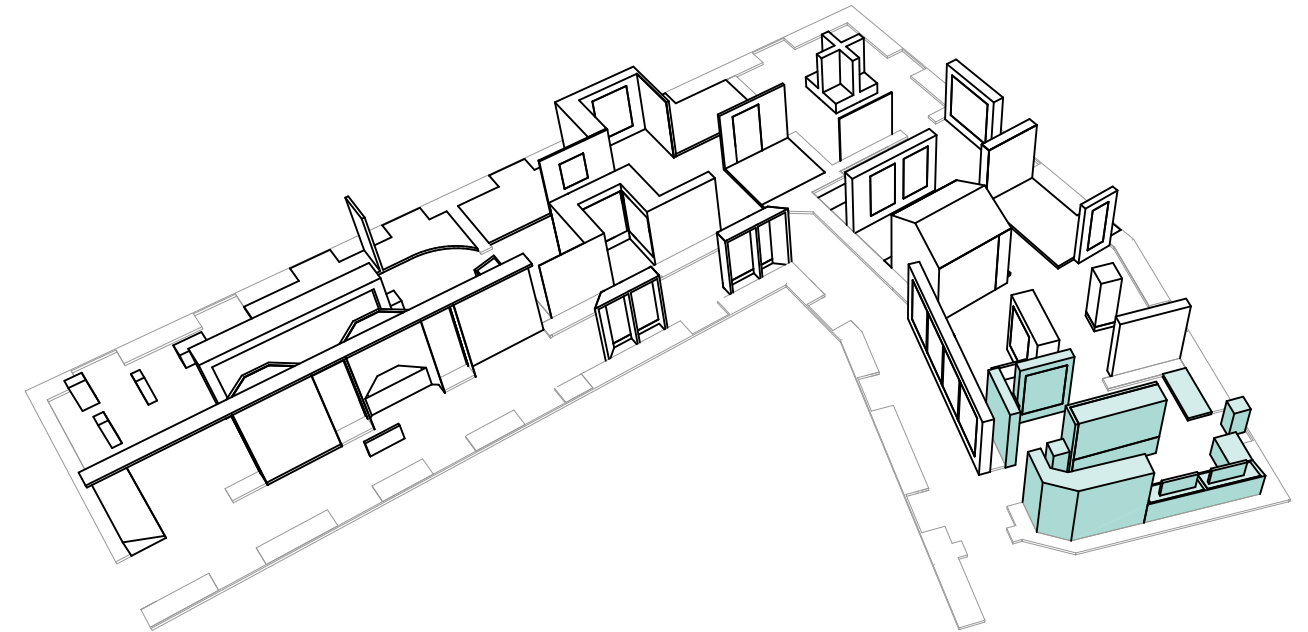


1. Terem



2. Terem

- iskolatörténet, enteriőr
- XIX. század, királyi korszak, polgári szoba enteriőr
- néprajz
- századforduló nyaralók
- I-II. VH. között, higiénia, egészség, háztartás

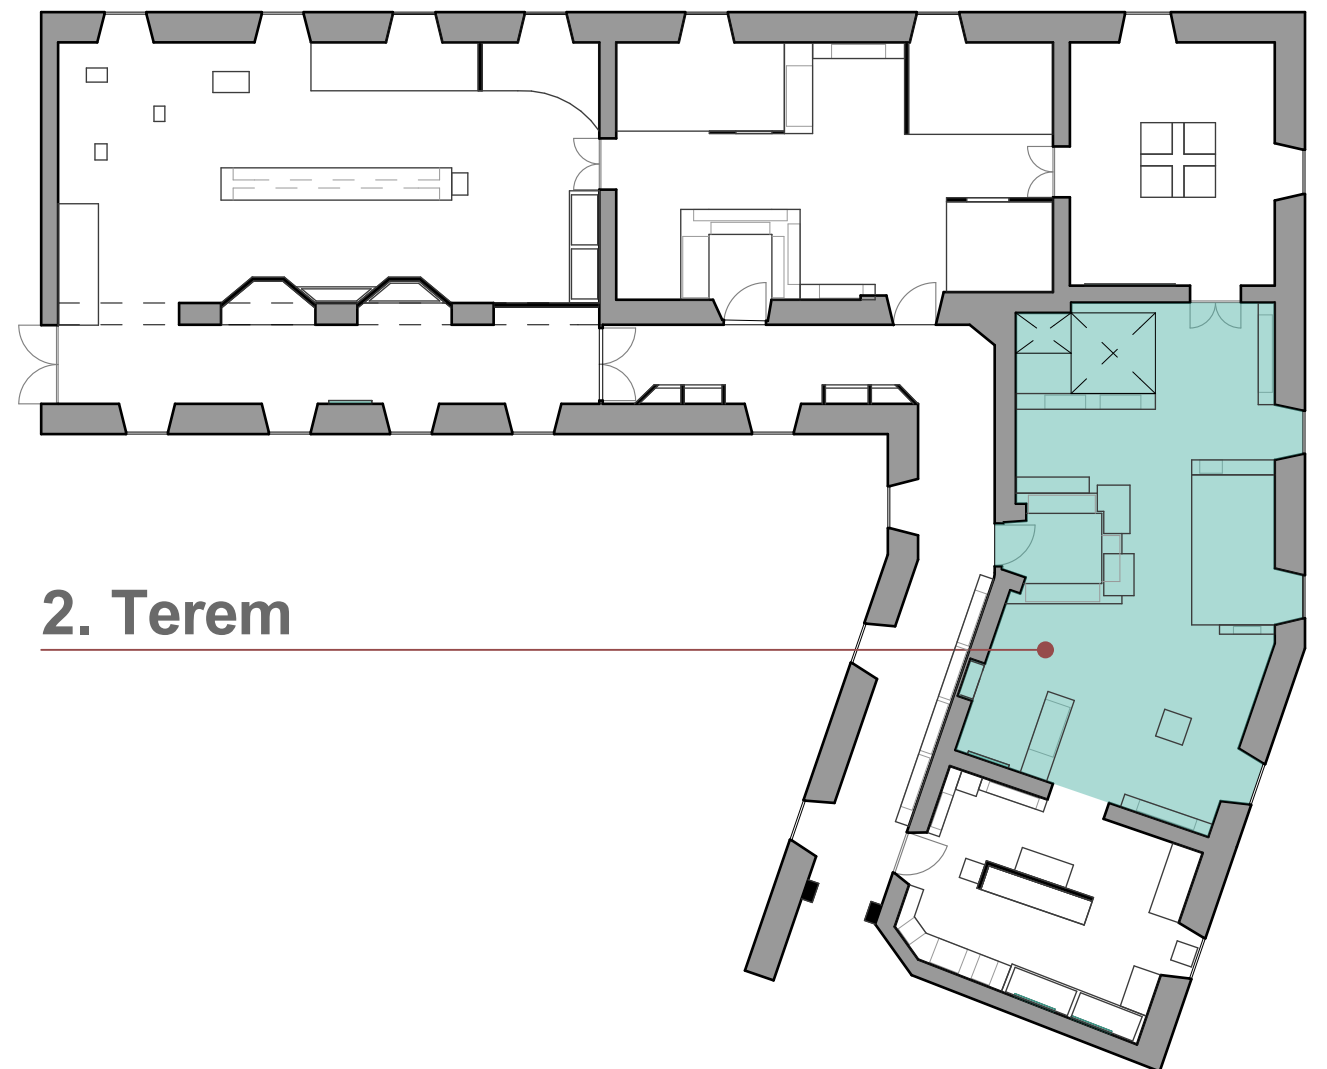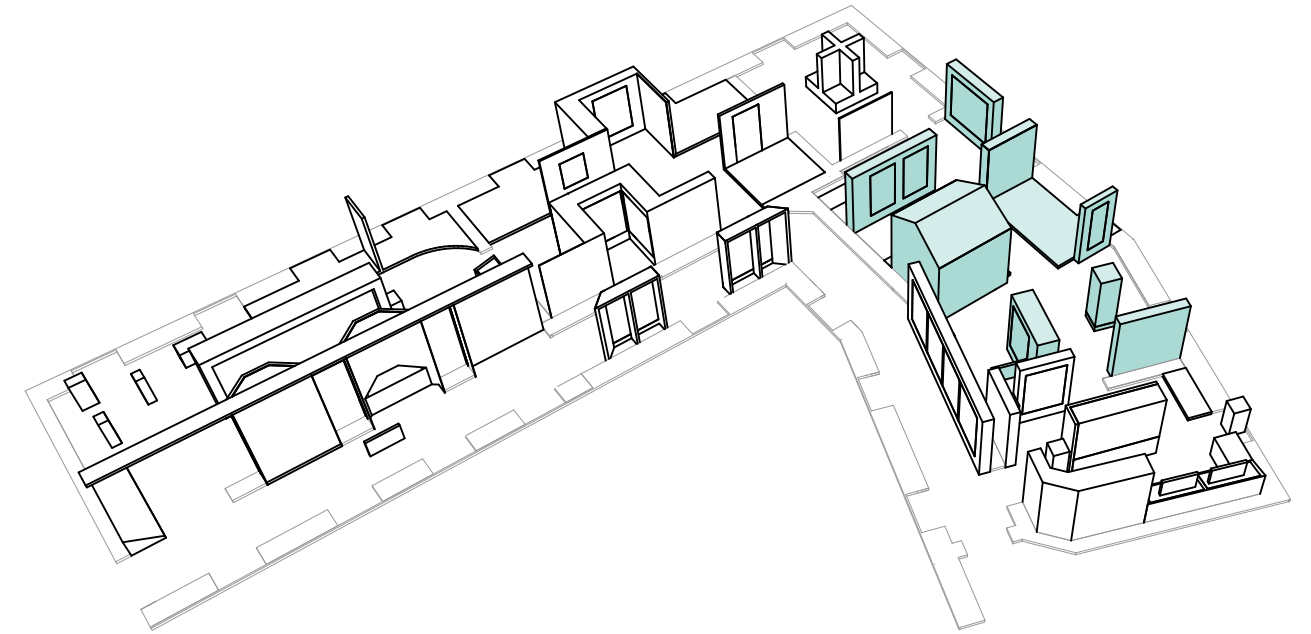



2. Terem





4. Terem

- szatócsbolt enteriőr, fodrász enteriőr, panel enteriőr
- szocializmus
- II. VH.
- rendszerváltás

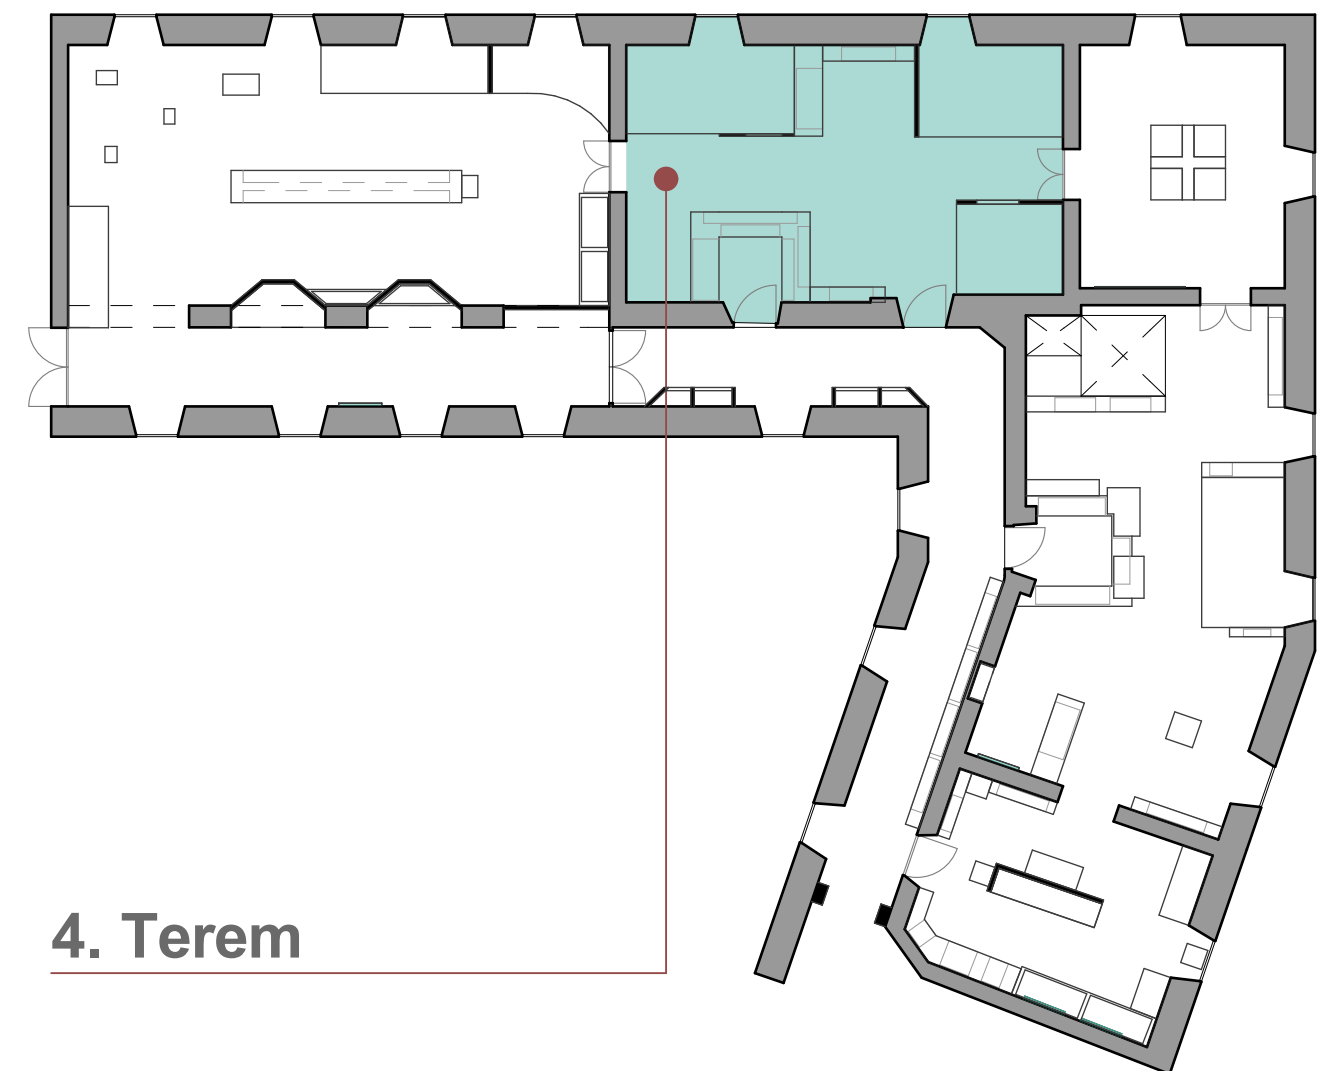
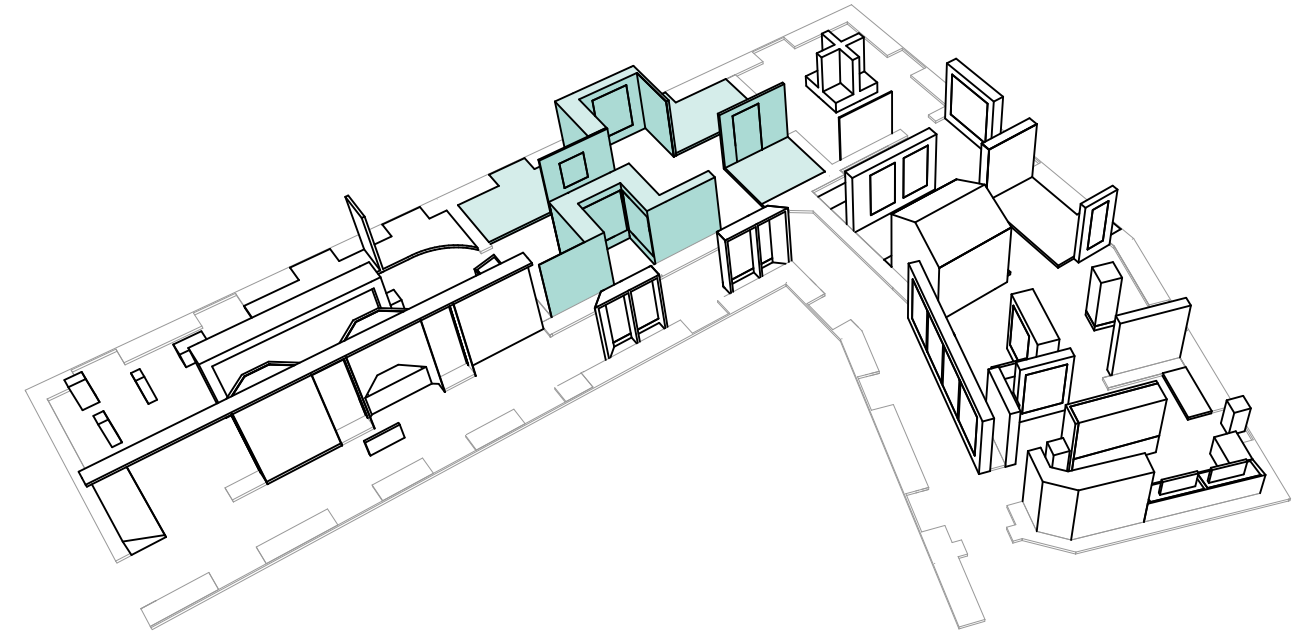


4. Terem



5. Terem

- Gödöllői művésztelep
- Toroczkai Wigand Ede, Frey Rózsa, Remsey Jenő, Nagy Sándor, Leszkovszky György, Diósy Antal
- összművészet, iparművészet, monumentális művészet
- művésztelep élete

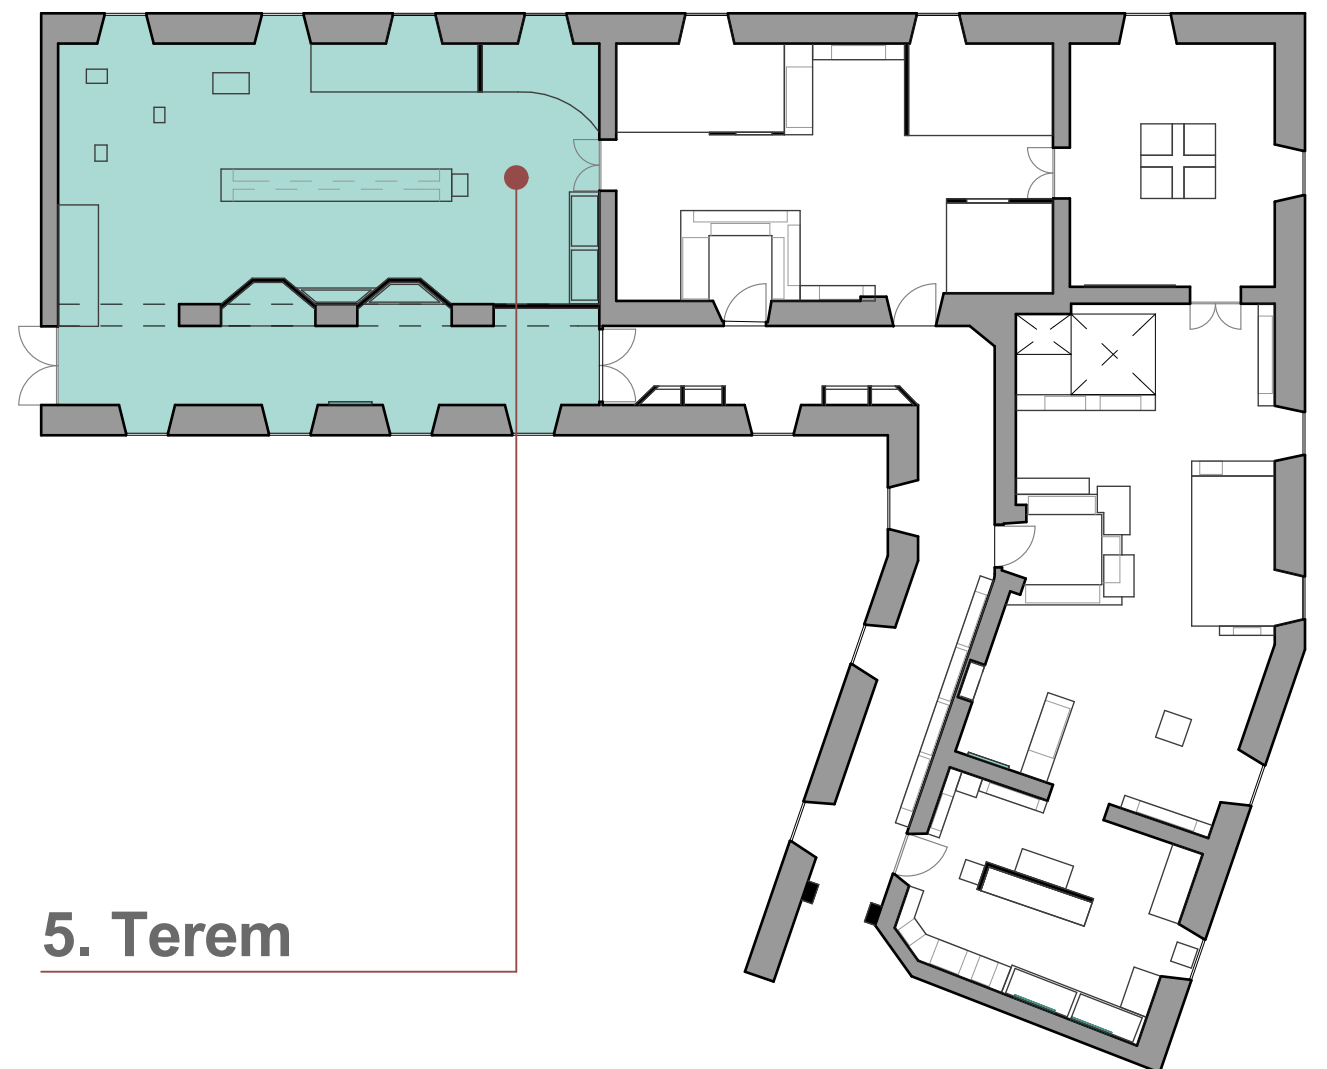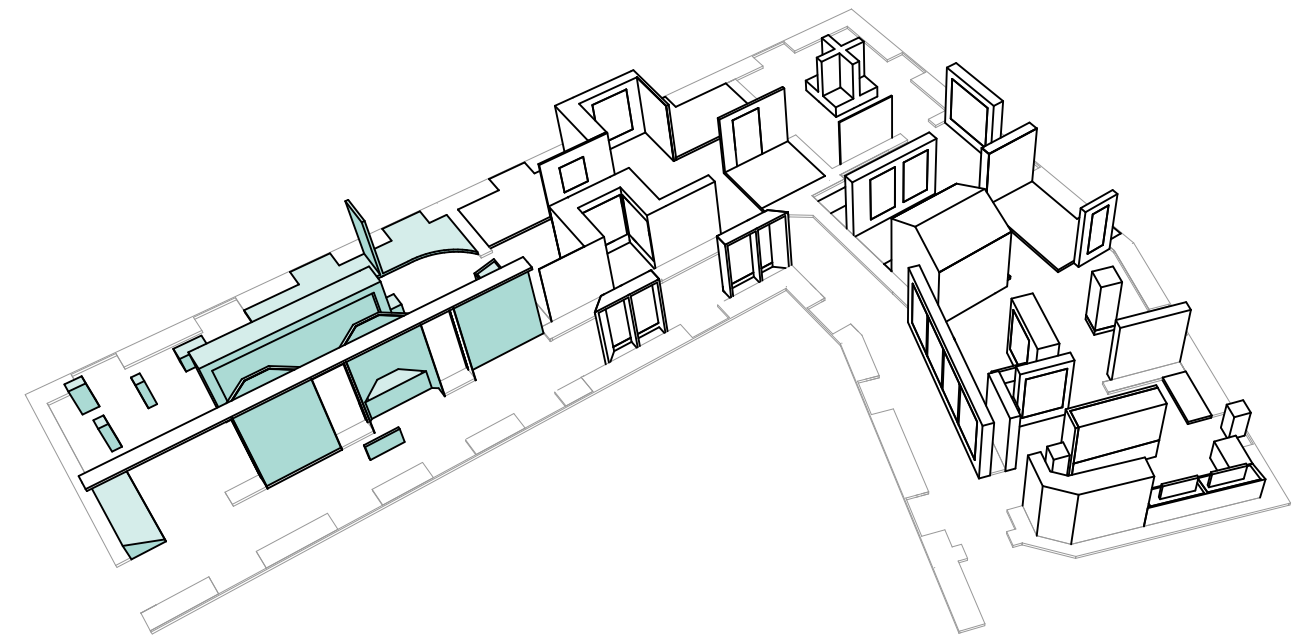

5. Terem

